
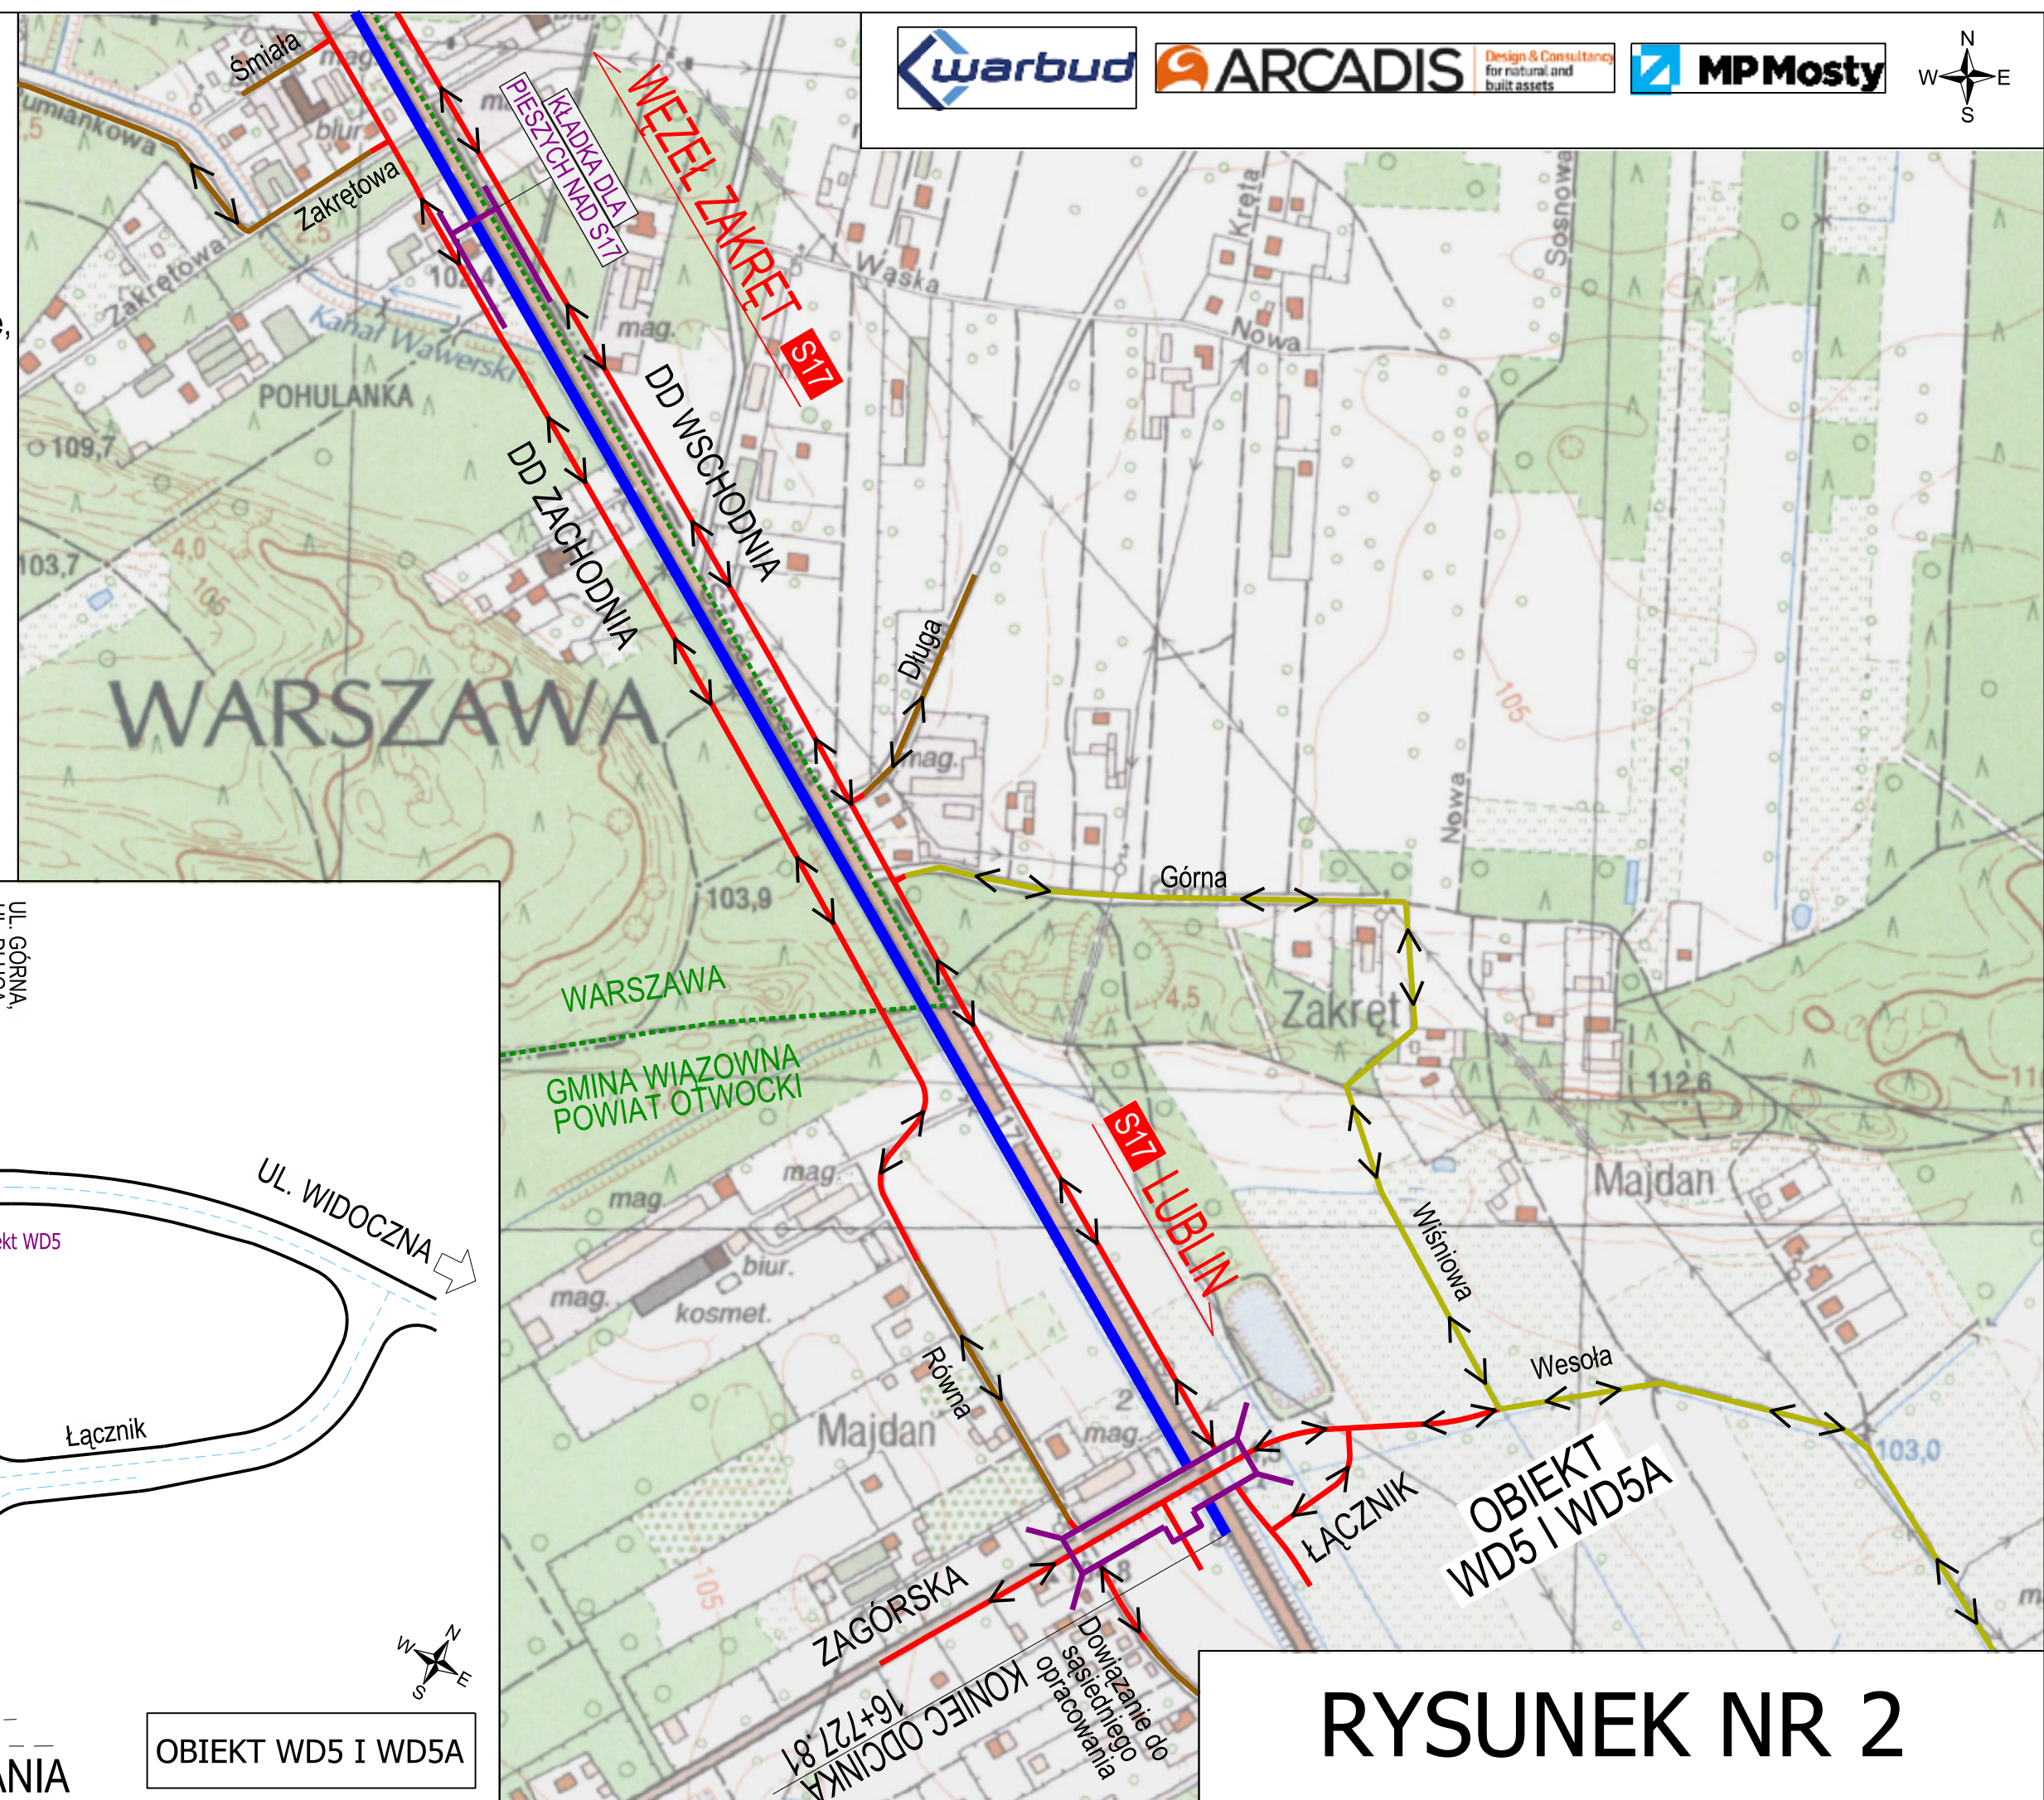


LEGENDA

-  projektowane drogi S17 i DK2
-  projektowane jezdnie zbierająco-rozprowadzające, drogi poprzeczne, serwisowe
-  istniejący układ dróg bitumicznych
-  istniejący układ dróg żwirowych
-  istniejący układ dróg z płyt betonowych drogowych
-  granice administracyjne
-  obiekty
-  projektowane drogi według sąsiedniego opracowania
-  dopuszczalny kierunek ruchu pojazdów

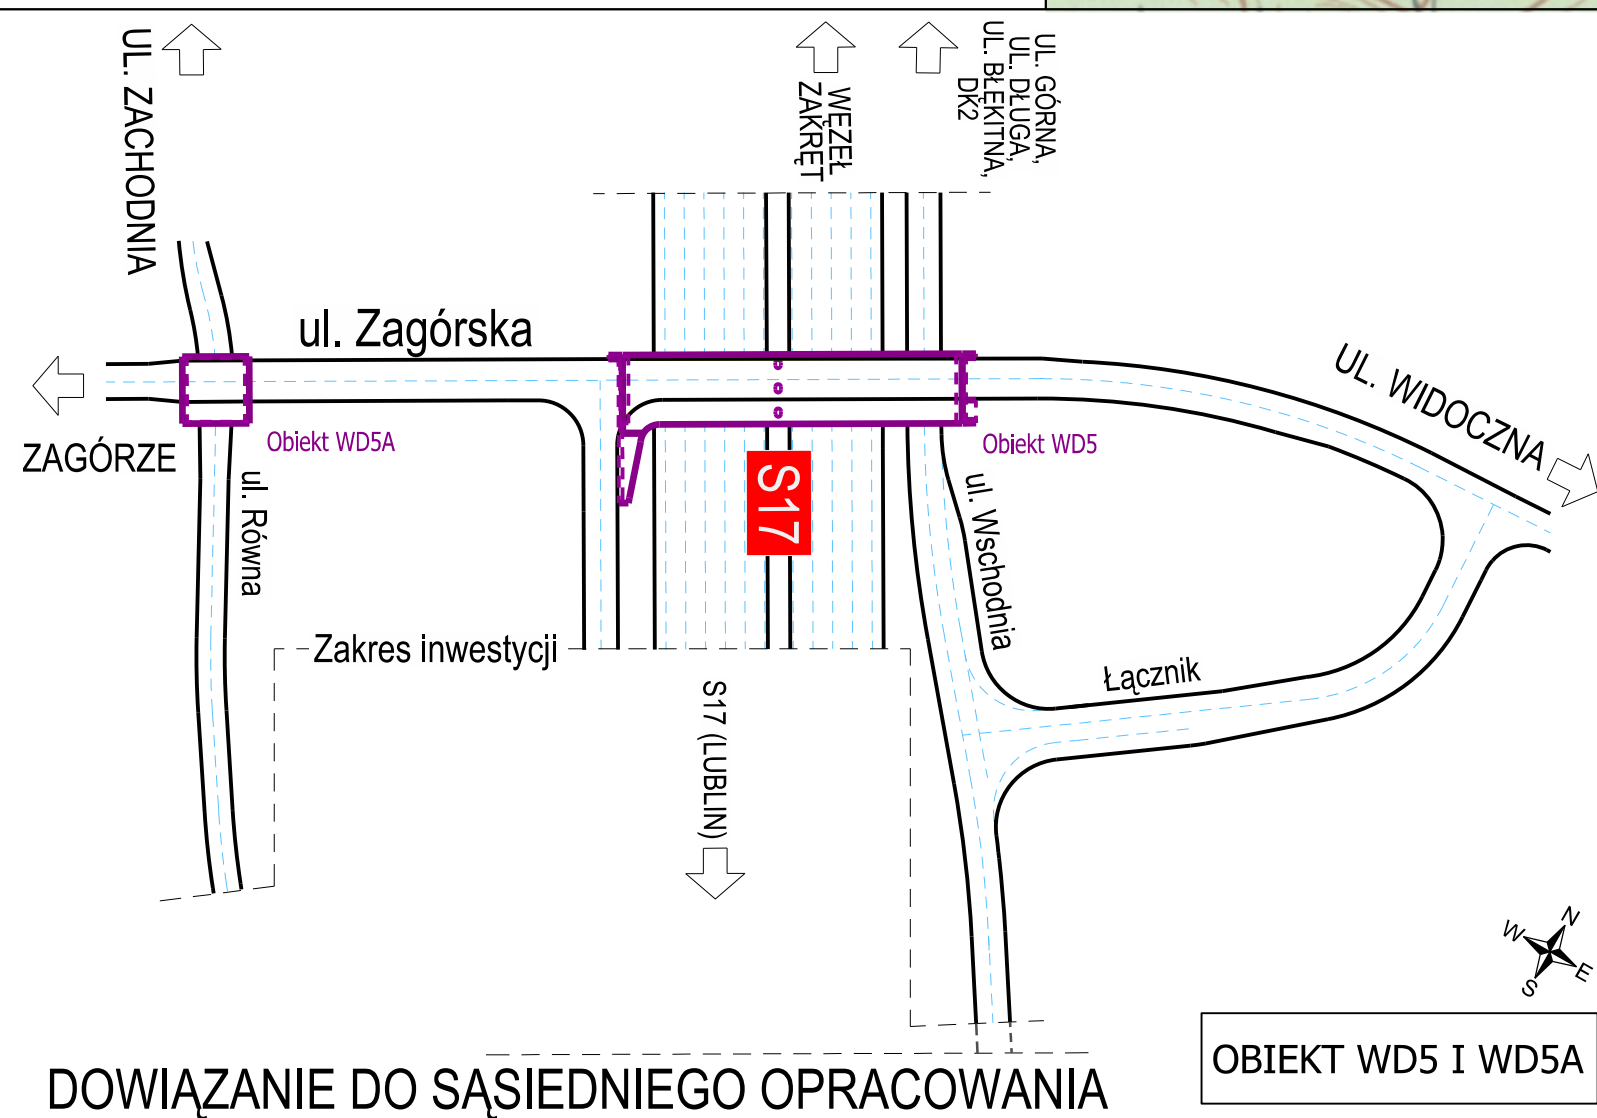

RYSUNEK NR 2