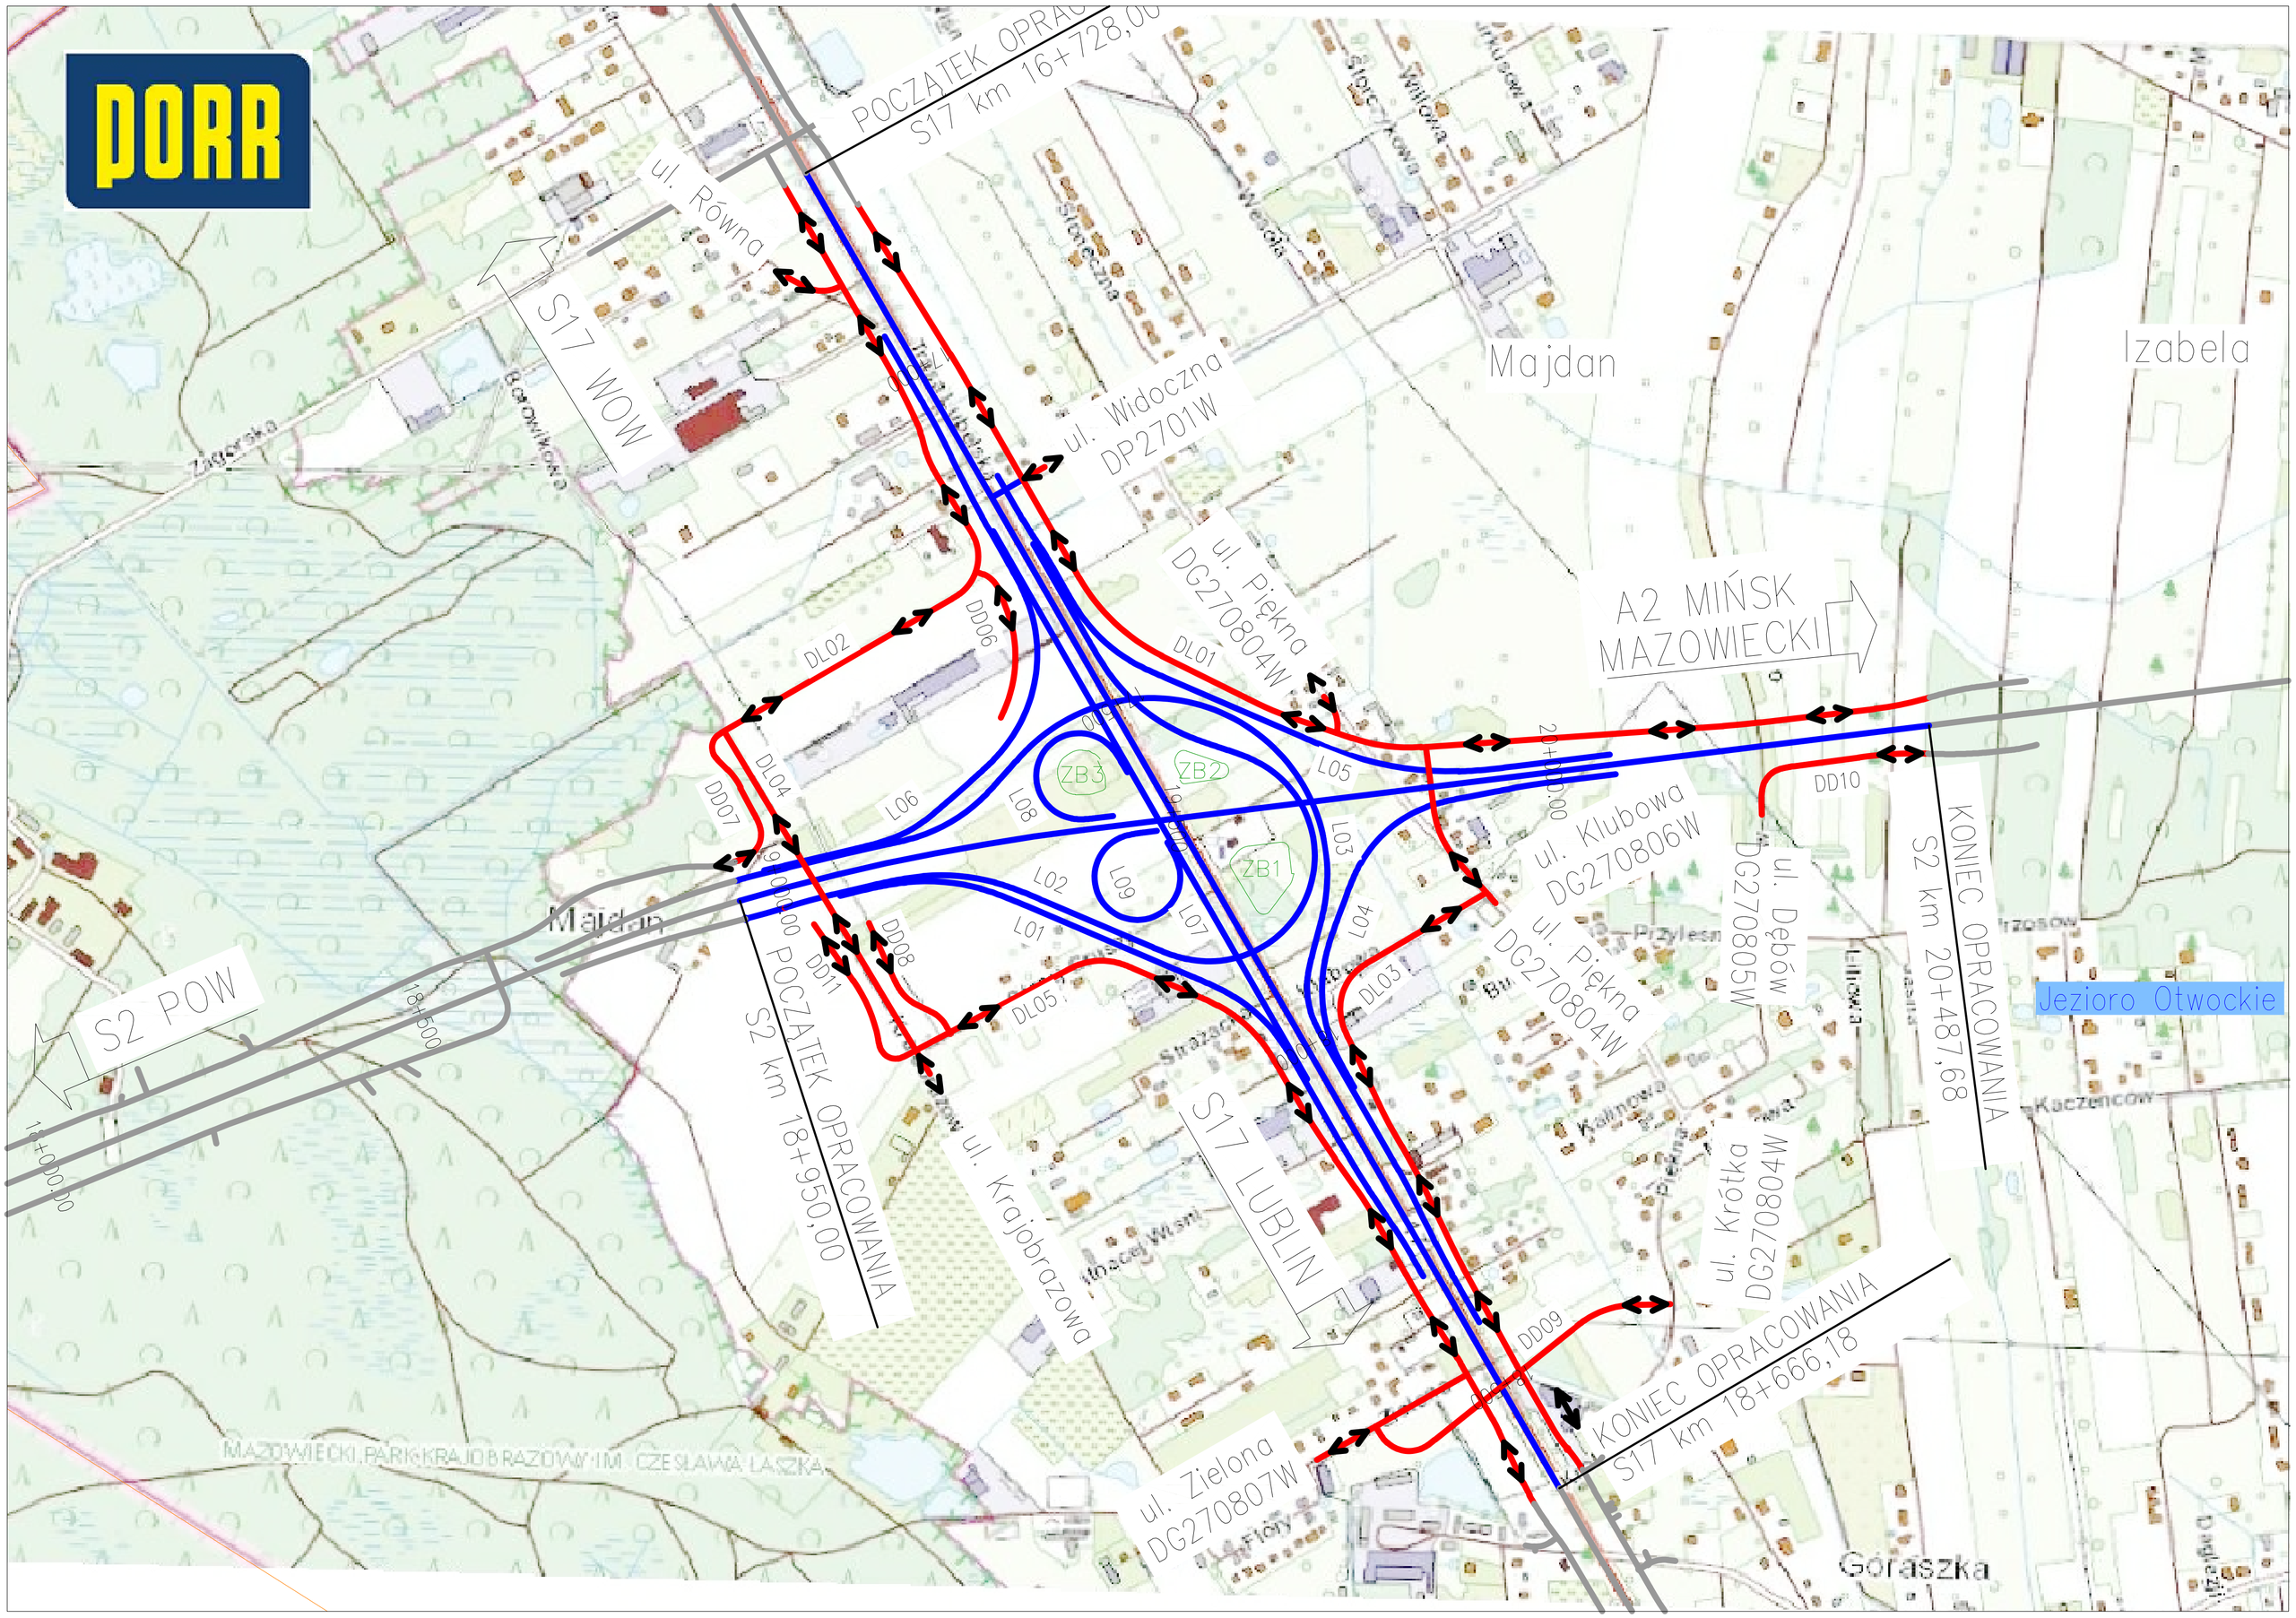
PORR
POCZĄTEK OPRAC
S17 km 16+728,00
ul. Równa
S17 WOW
ul. Widoczna
DP2701W
ul. Piękna
DG270804W
Majdan
Izabela
A2 MIŃSK
MAZOWIECKI
DL01
DL02
DL03
DL04
DL05
DD06
DD07
DD08
DD09
DD10
DD11
L01
L02
L03
L04
L05
L06
L07
L08
L09
ZB1
ZB2
ZB3
ul. Klubowa
DG270806W
ul. Dębów
DG270805W
ul. Piękna
DG270804W
ul. Krótka
DG270804W
KONIEC OPRACOWANIA
S2 km 20+487,68
Jezioro Otwockie
Majdan
S2 POW
POCZĄTEK OPRACOWANIA
S2 km 18+950,00
ul. Krajobrazowa
S17 LUBLIN
KONIEC OPRACOWANIA
S17 km 18+666,18
ul. Zielona
DG270807W
Góraszka
MAZOWIECKI PARK KRAJOBRAZOWY IM. CZESŁAWA ŁASZKA